
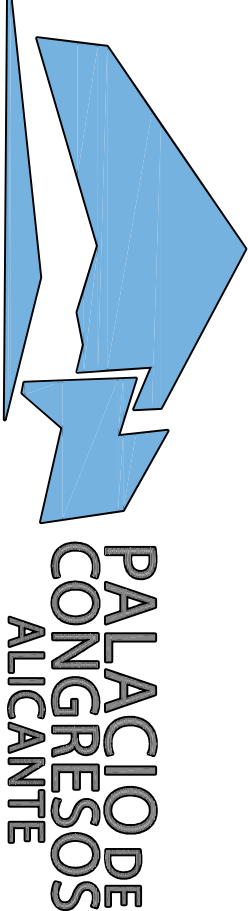


PALACIO DE CONGRESOS DE ALICANTE

PLANTA -1

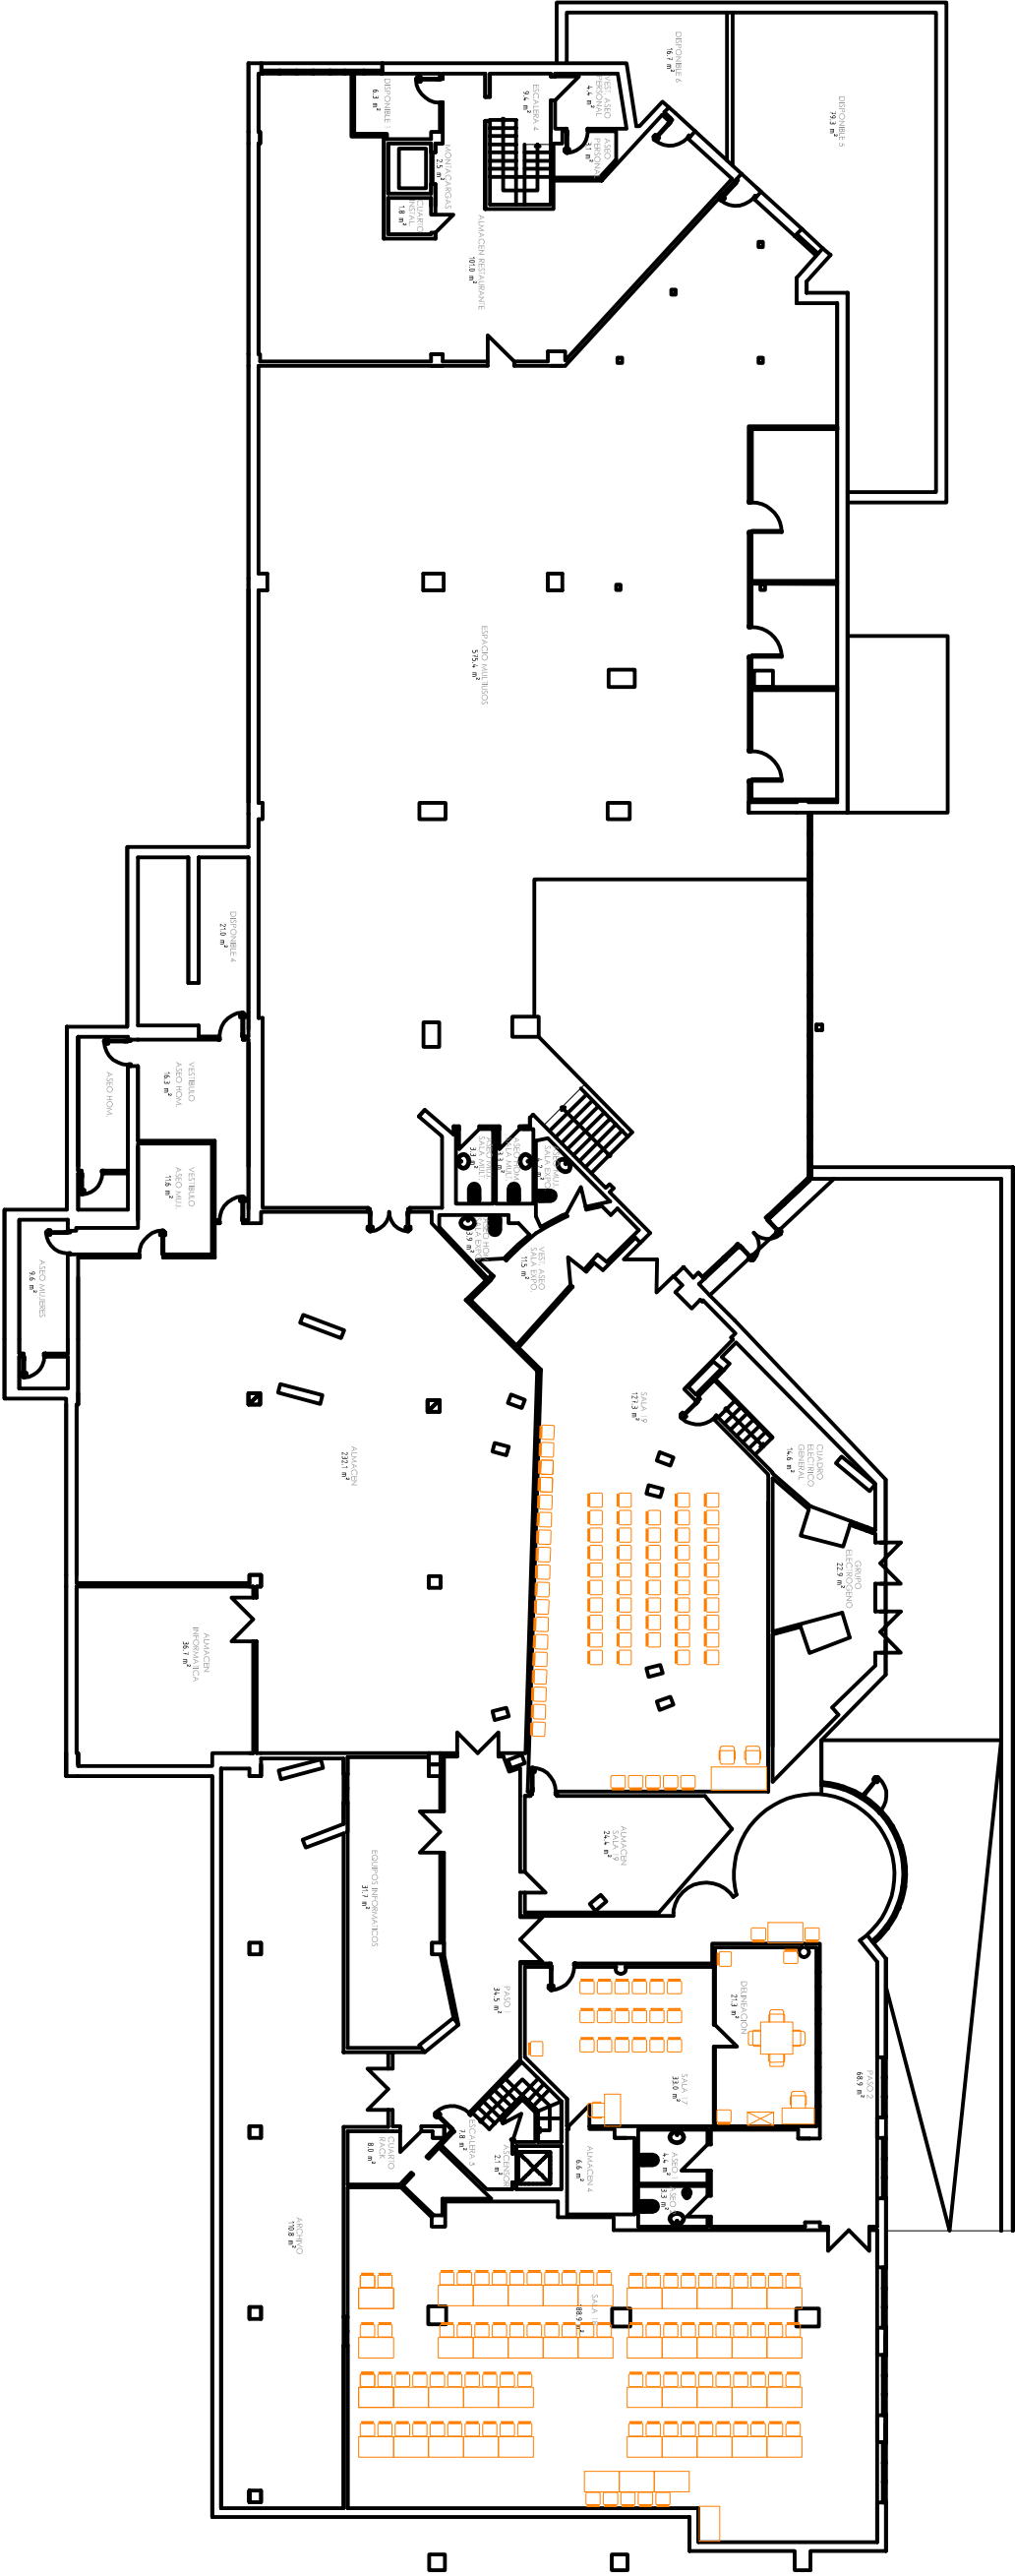

Escala 1/250
1m 2 3 4 5m