



PALACIO DE CONGRESOS DE ALICANTE

PLANTA 0

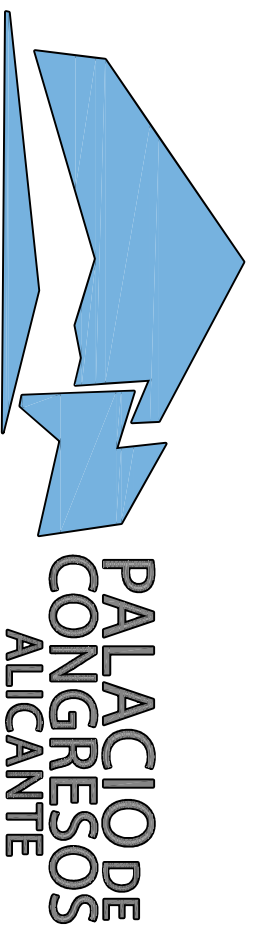

Escala 1/250

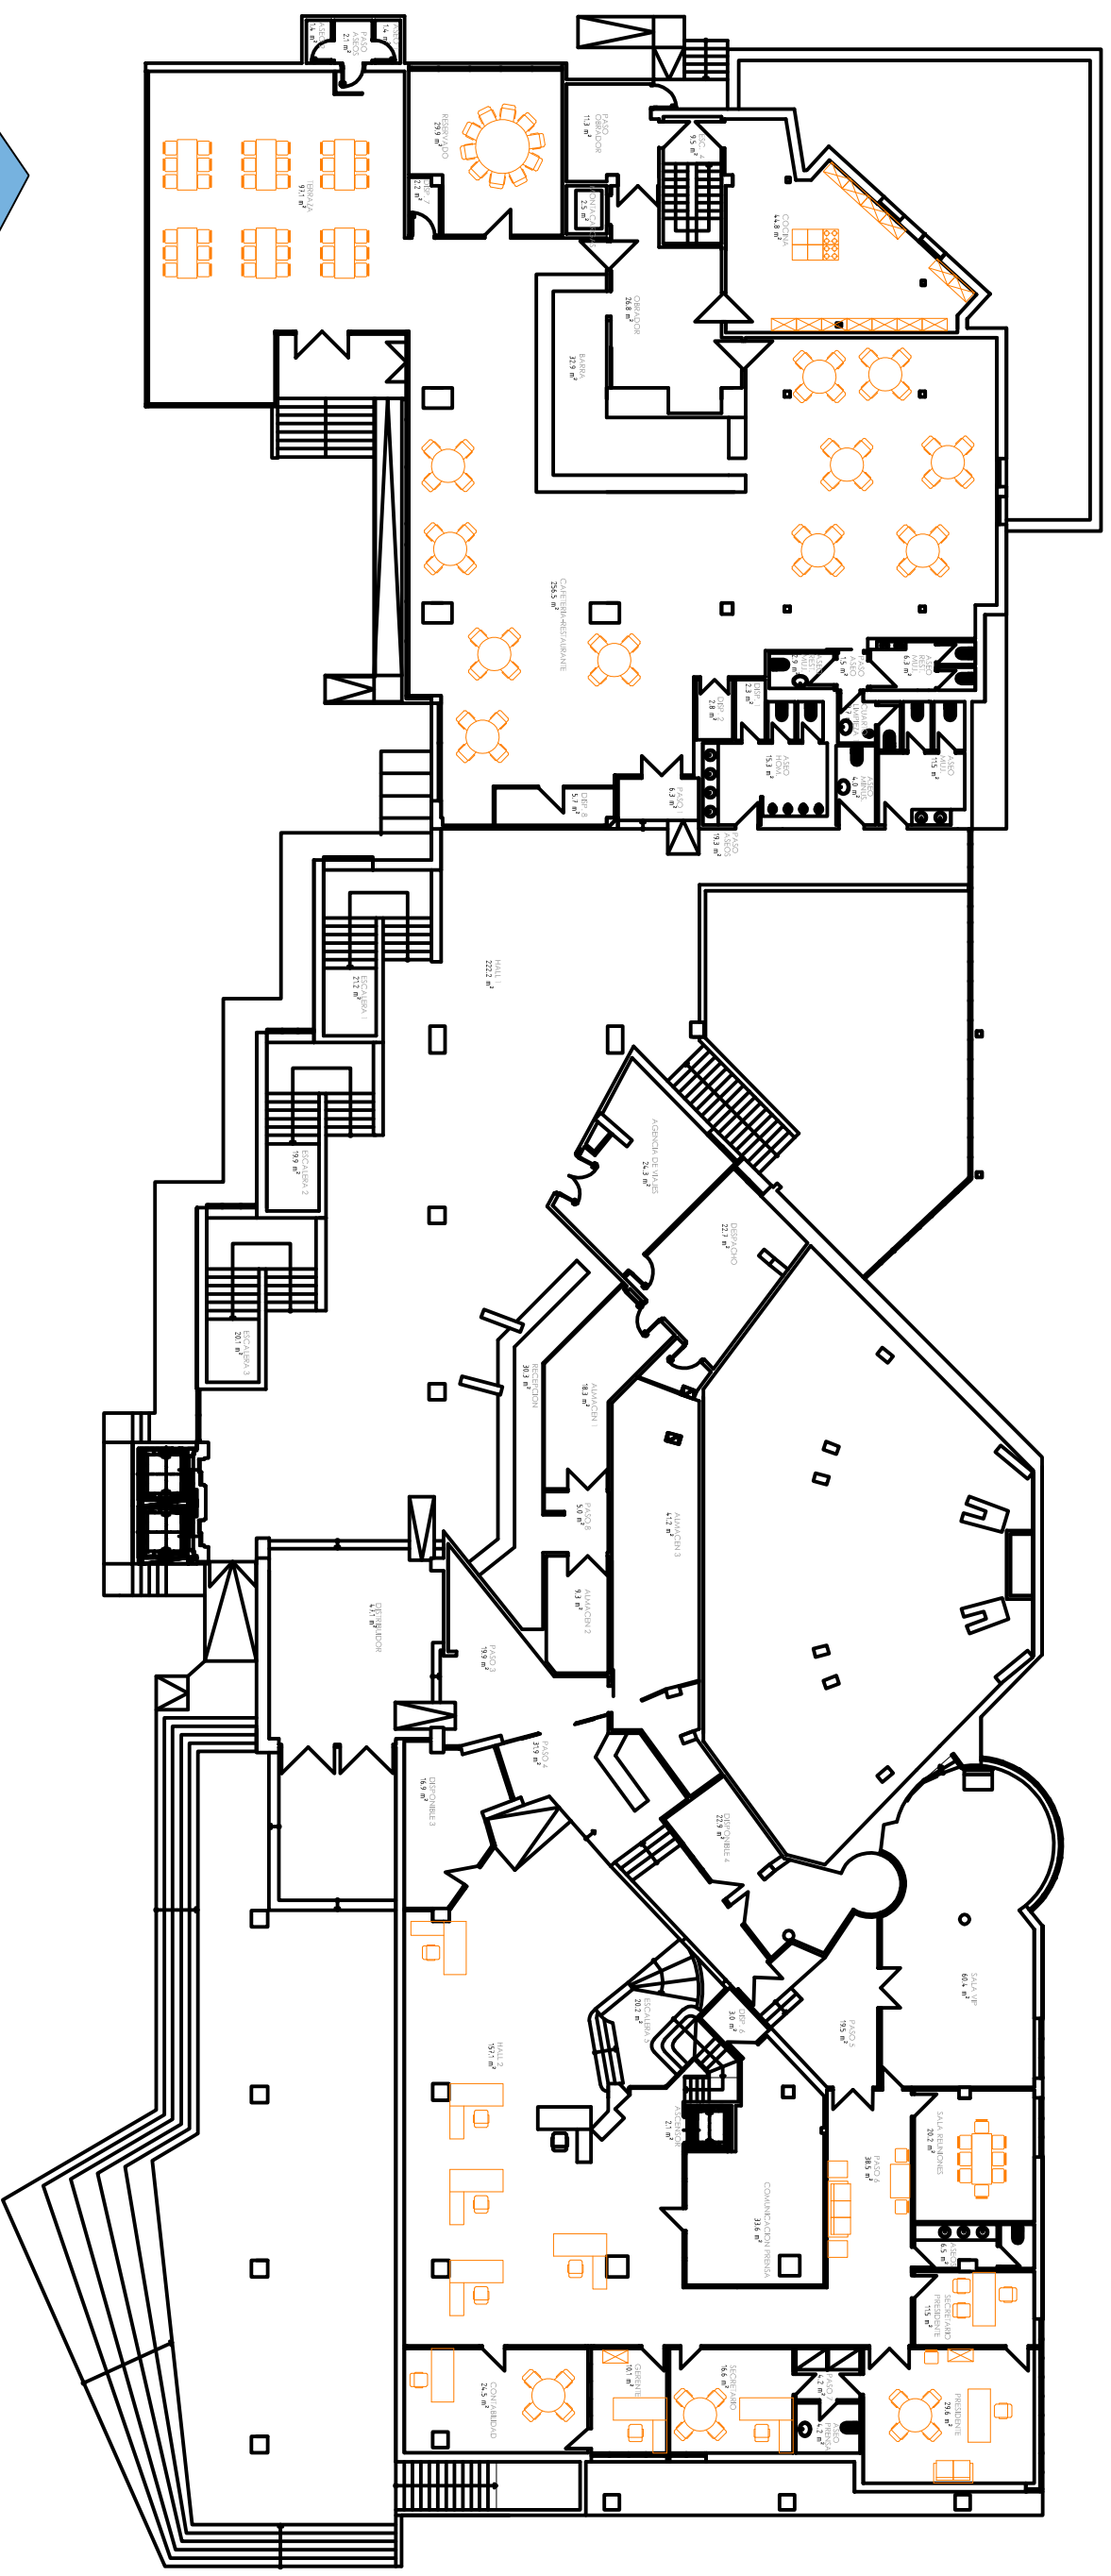