
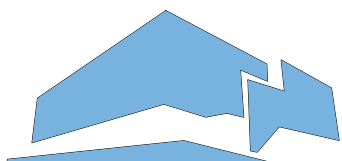


PALACIO DE CONGRESOS DE ALICANTE

PLANTA 2

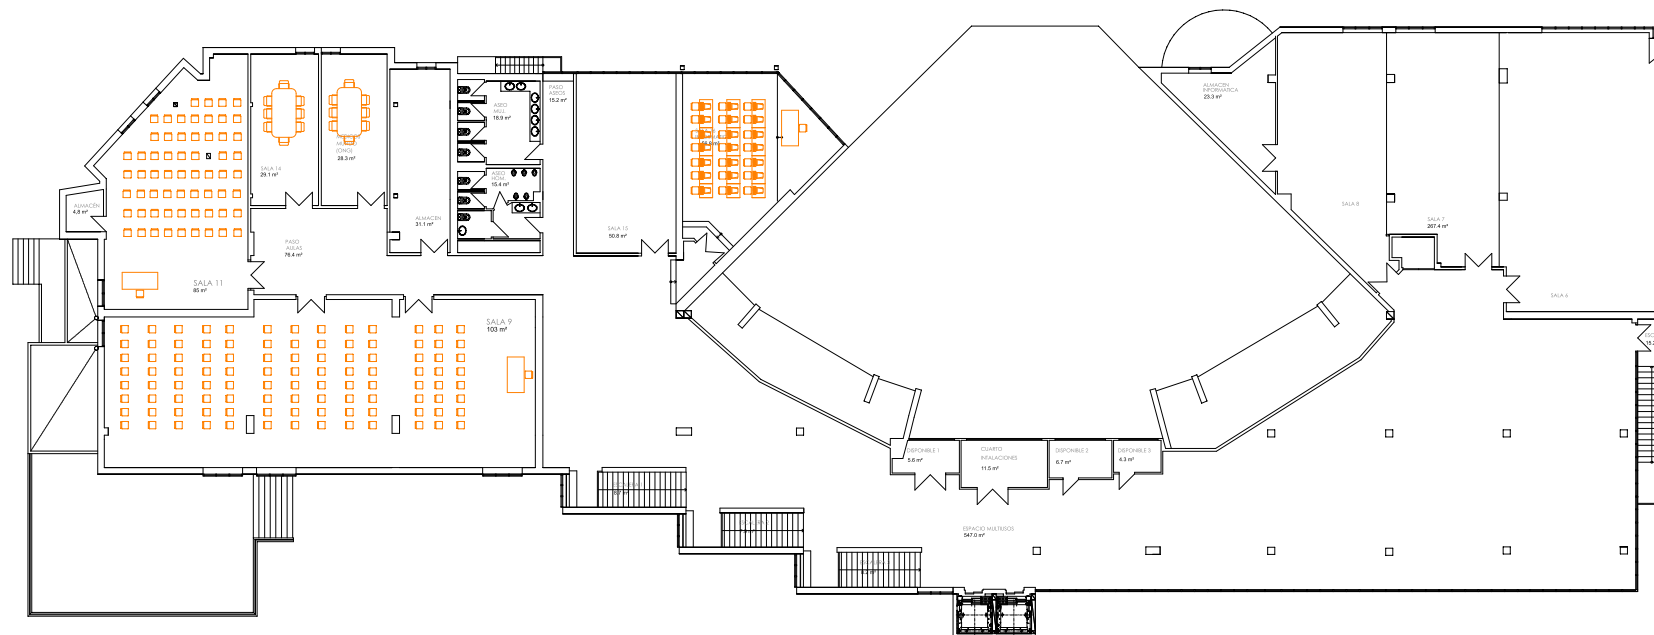

PALACIO DE
CONGRESOS
ALICANTE

Escala 1/250

